

Referat fra ekstraordinært repræsentantskabsmøde

Dato: 8. august 2024

Klokken: 19:00

Sted: Præstevænget 25, kælderen

Søren B Christiansen bød velkommen til mødet og fortalte om baggrunden for det ekstraordinære møde og oplyste, at der jo var tale om køb og salg af ejendom eller arealer, selvom det var gratis, og at repræsentantskabet derfor skulle tage stilling.

Ad punkt 1 – valg af dirigent

Carsten Pedersen blev valgt og overtog herefter mødeledelsen.

Dirigenten oplæste dagsordenen, som følger

- 1) Valg af dirigent
- 2) Valg af referent
- 3) Valg af stemmeudvalg
- 4) Godkendelse af forslag om overtagelse af vejareal
- 5) Eventuelt

Ad punkt 2 – valg af referent

Jane Hyldnæs blev valgt

Ad punkt 3 – valg af stemmeudvalg

Dirigenten konkluderede, at der ikke var behov for stemmeudvalg henset til antallet af deltagere.

Ad punkt 4 – godkendelse af forslag om overtagelse af vejareal

Søren Christiansen gennemgik det fremlagte forslag og redegjorde for drøftelserne med kommunen om overtagelse af mulige arealer til P-pladser til beboerne i afdeling 15.

Det blev indstillet til forsamlingen at godkende, at:

- Der indgås en aftale ned Ballerup kommune om, at Baldersbo afdeling 15 overtager det vejareal, som vist på vedhæftede skitse, til anvendelse som P-areal for afdeling 15's beboere.
- Arealet overdrages afdelingen vederlagsfrit og at Ballerup kommune sørger for udmatrikulering.
- Tinglyst aftale om anlæg af flere P-pladser annulleres
- Ballerup kommune betaler samtlige omkostninger forbundet med ændringen

- Der indgås aftale med P-selskab, som skal regulere forholdene, så kun afdelingens beboere og gæster kan parkere på arealet.

Herefter blev forslaget sat til afstemning.

Forslaget blev vedtaget enstemmigt.

Ad punkt 5 – Eventuelt

Der blev spurgt til byggeriet af Toftehaven

Søren fortalte kort om status og oplyste, at der snart ville komme en status ud.

Derefter fortalte Søren om, hvad der venter i forhold til de udsendte budgetter, som for alle afdelinger betyder en større huslejestigning.



Formand Marianne Wisén






Dirigent Carsten Pedersen

Signaturforklaring

Mål eller koordinater, der er overført fra en sag, der tidligere er indsendt til Geodatastyrelsen, er mærket med GI.


Mål eller koordinater, der kun er til brug ved indlægningen på matrikelkortet, er angivet med klamme.









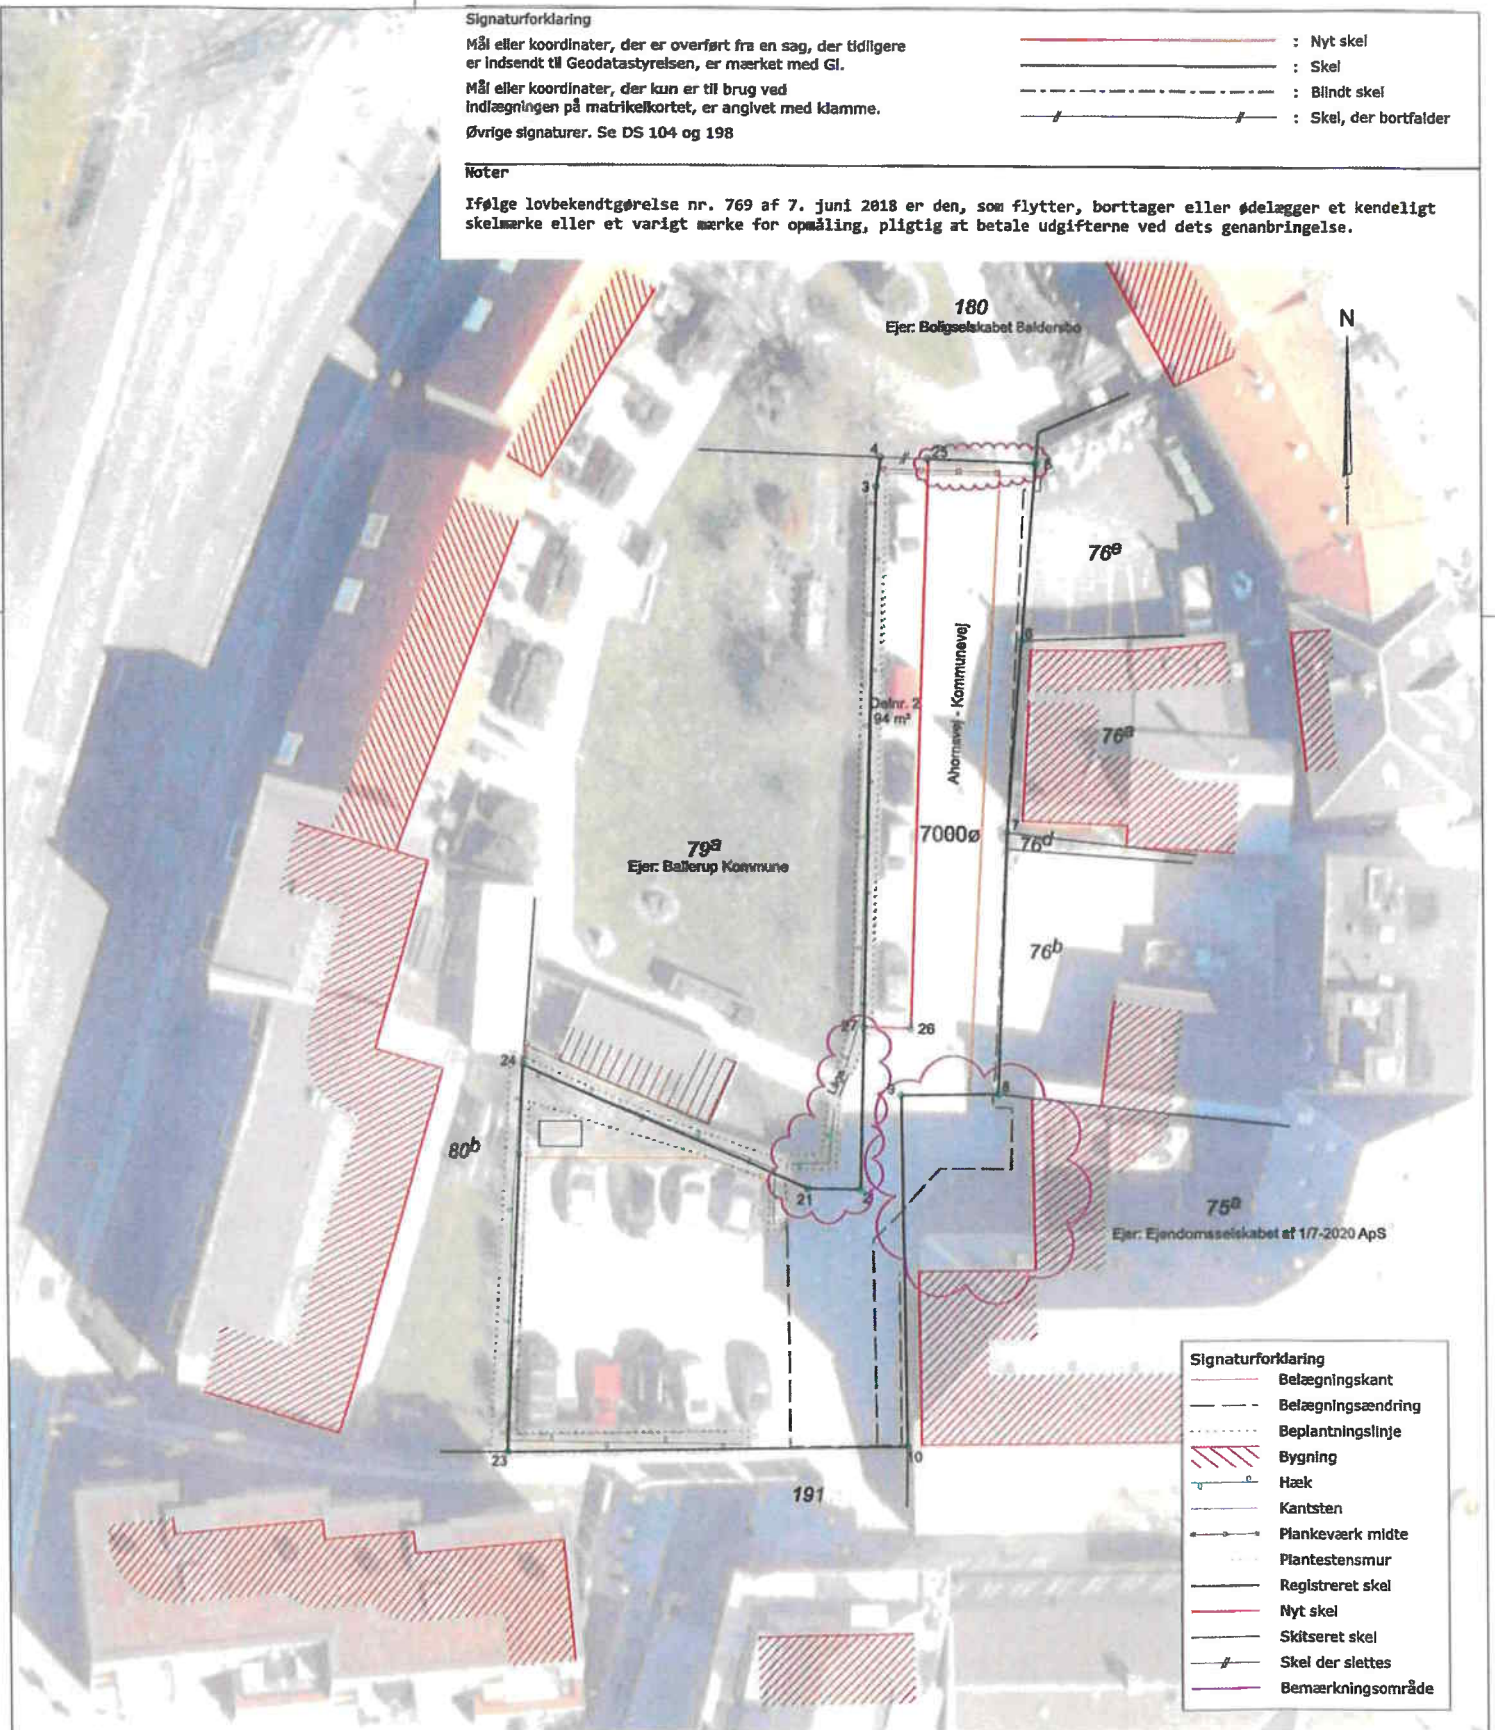




Øvrige signaturer. Se DS 104 og 198

-  : Nyt skel
-  : Skel
-  : Blindt skel
-  : Skel, der bortfalder

Noter

Ifølge lovebekendtgørelse nr. 769 af 7. juni 2018 er den, som flytter, borttager eller ødelægger et kendeligt skelmærke eller et varigt mærke for opmåling, pligtig at betale udgifterne ved dets genanbringelse.



- Signaturforklaring**
-  Belægningskant
 -  Belægningsændring
 -  Beplantningslinje
 -  Bygning
 -  Hæk
 -  Kantssten
 -  Plankeværk midte
 -  Plantestensmur
 -  Registreret skel
 -  Nyt skel
 -  Skitseret skel
 -  Skel der slettes
 -  Bemærkningsområde

MÅLEBLAD

Matr.nr. : 180, 7000ø
 Ejerlav : Ballerup By, Ballerup
 Ejerlavskode : 20151
 Kommune : Ballerup
 Opmålingsdistrikt :

Emilie Meyn
| Landinspektør

UDKAST!

1:300 



Landinspektørfirmaet LE34
 Energivej 34
 2750 Ballerup
 +45 7733 2222
 le34@le34.dk
 www.le34.dk

Januar 2023	10.01.2023	420 x 297	1:300
OPMÅLT	UDARBEJDET	FORMAT	MÅLFORHOLD

2210306 2210306-001-002 1
 PROJEKTNR. TEJNINGNUMMER UDG.

.j2110306CAD2210306-001.dgn